



ELEWACJA PÓŁNOCNO-ZACHODNIA

RZUT PARTERU

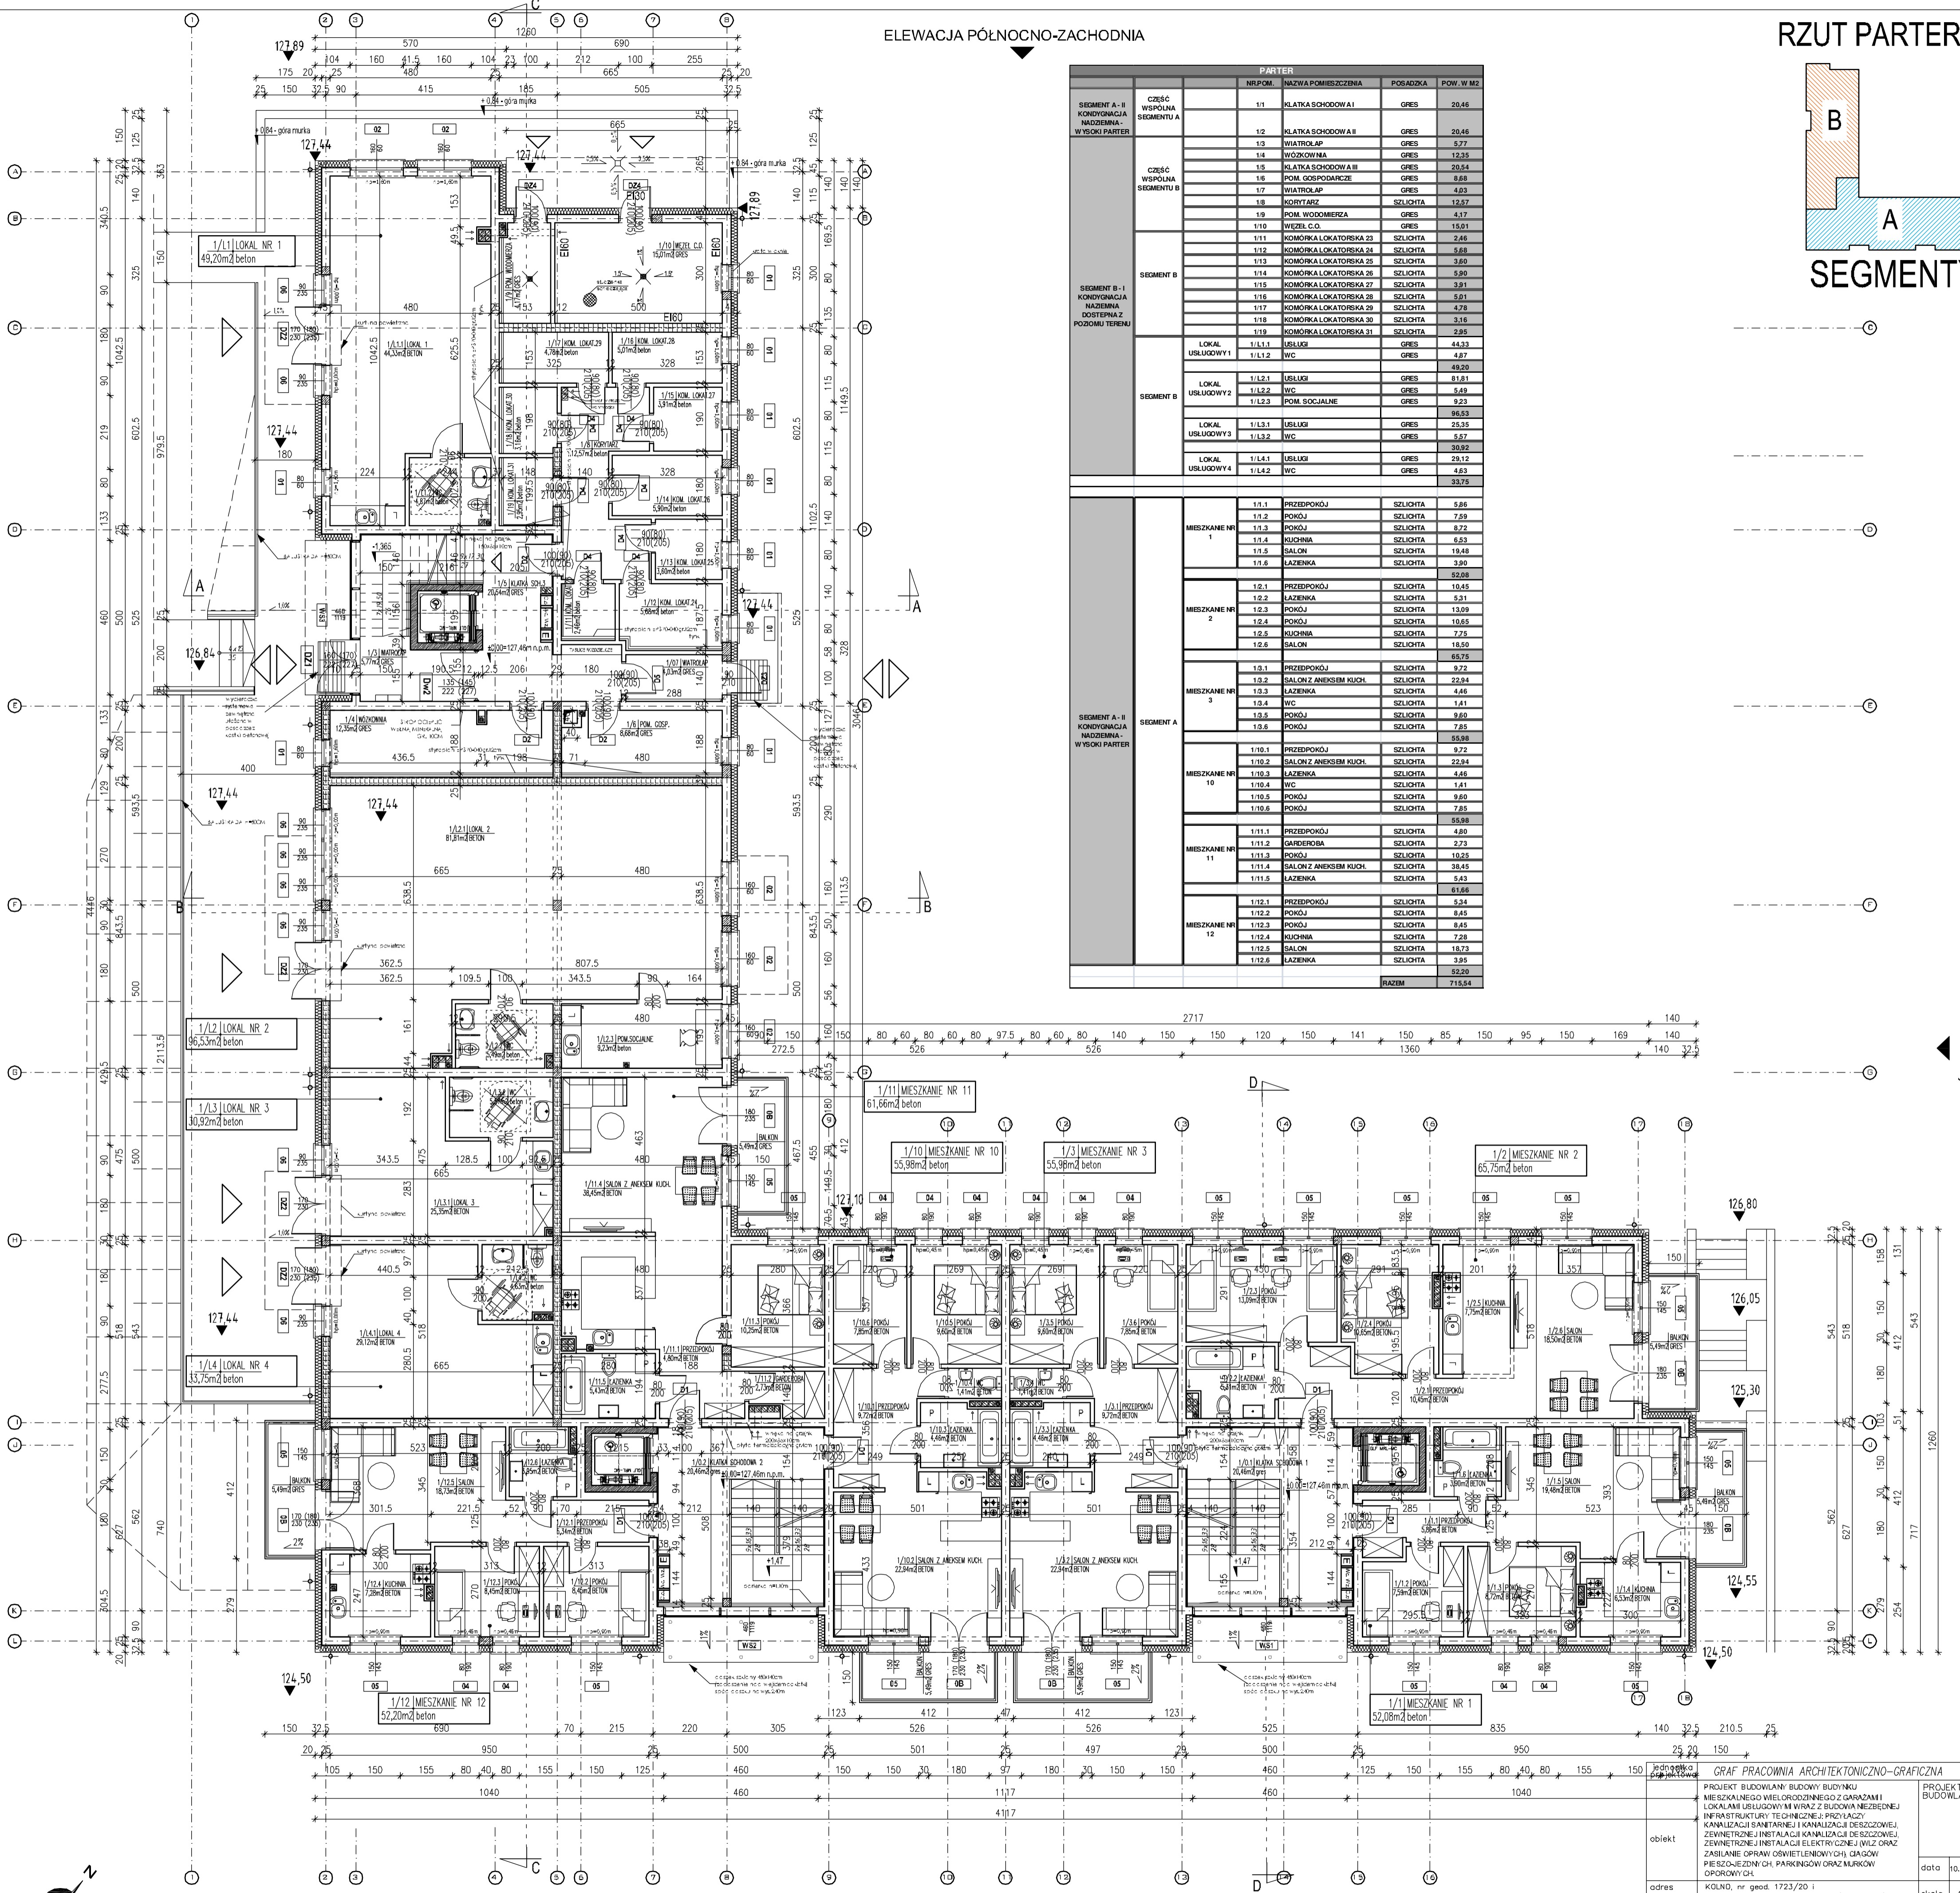

PARTER		NR POM.	NAZWA POMIESZCZENIA	POSADZKA	POW. W. M ²	
SEGMENT A - II KONWEGNACJA NADZIEMNA - WYSOKI PARTER	CZĘŚĆ WSPÓLNA SEGMENTU A	1/1	KLATKA SCHODOWA I	GRES	20,46	
		1/2	KLATKA SCHODOWA II	GRES	20,46	
		1/3	WIATROLAP	GRES	5,77	
		1/4	WOKZOWNIA	GRES	12,35	
		1/5	KLATKA SCHODOWA III	GRES	20,54	
	CZĘŚĆ WSPÓLNA SEGMENTU B	1/6	POM. GOSPODARZE	GRES	8,88	
		1/7	WIATROLAP	GRES	4,93	
		1/8	KORYTARZ	SZLICHTA	12,57	
		1/9	POM. WODOMIERNIA	GRES	4,17	
		1/10	WEZEŁ C.O.	GRES	15,01	
		1/11	KOMÓRKA LOKATORSKA 23	SZLICHTA	2,46	
		1/12	KOMÓRKA LOKATORSKA 24	SZLICHTA	5,68	
		1/13	KOMÓRKA LOKATORSKA 25	SZLICHTA	3,60	
		1/14	KOMÓRKA LOKATORSKA 26	SZLICHTA	5,90	
		1/15	KOMÓRKA LOKATORSKA 27	SZLICHTA	5,91	
SEGMENT B - I KONWEGNACJA NADZIEMNA - DOSTĘPNA Z POZIOMU TERENU	LOKAL USŁUGOWY 1	1/1/L1	USŁUGI	GRES	44,33	
		1/1/L2	WC	GRES	4,87	
					49,20	
		1/1/L2.1	USŁUGI	GRES	81,81	
	LOKAL USŁUGOWY 2	1/1/L2.2	WC	GRES	5,49	
		1/1/L2.3	POM. SOCIALNE	GRES	8,23	
					95,53	
	LOKAL USŁUGOWY 3	1/1/L3.1	USŁUGI	GRES	25,35	
		1/1/L3.2	WC	GRES	5,57	
				30,92		
	LOKAL USŁUGOWY 4	1/1/L4.1	USŁUGI	GRES	28,12	
		1/1/L4.2	WC	GRES	4,83	
				32,95		
	SEGMENT A - II KONWEGNACJA NADZIEMNA - WYSOKI PARTER	MIESZKANIE NR 1	1/1.1	PRZEDPOKÓJ	SZLICHTA	5,86
			1/1.2	POKOJ	SZLICHTA	7,59
1/1.3			POKOJ	SZLICHTA	6,72	
1/1.4			KUCHNIA	SZLICHTA	6,53	
1/1.5			SALON	SZLICHTA	19,48	
1/1.6			ŁAZIENKA	SZLICHTA	3,90	
			55,98			
MIESZKANIE NR 2		1/2.1	PRZEDPOKÓJ	SZLICHTA	10,45	
		1/2.2	ŁAZIENKA	SZLICHTA	5,31	
		1/2.3	POKOJ	SZLICHTA	13,09	
		1/2.4	POKOJ	SZLICHTA	10,65	
		1/2.5	KUCHNIA	SZLICHTA	7,75	
		1/2.6	SALON	SZLICHTA	18,50	
			65,75			
MIESZKANIE NR 3		1/3.1	PRZEDPOKÓJ	SZLICHTA	9,72	
		1/3.2	SALON Z ANEKSEM KUCH.	SZLICHTA	22,94	
		1/3.3	ŁAZIENKA	SZLICHTA	4,46	
		1/3.4	WC	SZLICHTA	1,41	
		1/3.5	POKOJ	SZLICHTA	9,60	
		1/3.6	POKOJ	SZLICHTA	7,85	
			55,98			
MIESZKANIE NR 10		1/10.1	PRZEDPOKÓJ	SZLICHTA	9,72	
		1/10.2	SALON Z ANEKSEM KUCH.	SZLICHTA	22,94	
		1/10.3	ŁAZIENKA	SZLICHTA	4,46	
		1/10.4	WC	SZLICHTA	1,41	
		1/10.5	POKOJ	SZLICHTA	9,60	
		1/10.6	POKOJ	SZLICHTA	7,85	
			55,98			
MIESZKANIE NR 11		1/11.1	PRZEDPOKÓJ	SZLICHTA	4,80	
		1/11.2	GARDEROBA	SZLICHTA	2,73	
		1/11.3	POKOJ	SZLICHTA	10,25	
		1/11.4	SALON Z ANEKSEM KUCH.	SZLICHTA	38,45	
		1/11.5	ŁAZIENKA	SZLICHTA	5,43	
					61,66	
MIESZKANIE NR 12		1/12.1	PRZEDPOKÓJ	SZLICHTA	5,44	
		1/12.2	POKOJ	SZLICHTA	8,45	
	1/12.3	POKOJ	SZLICHTA	8,45		
	1/12.4	KUCHNIA	SZLICHTA	7,28		
	1/12.5	SALON	SZLICHTA	18,73		
	1/12.6	ŁAZIENKA	SZLICHTA	3,91		
			52,20			
RAZEM					715,54	

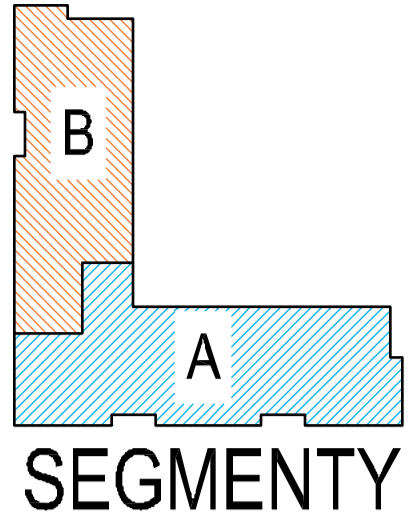

ELEWACJA POŁUDNIOWO-ZACHODNIA

ELEWACJA PÓŁNOCNO-WSCHODNIA

ELEWACJA POŁUDNIOWO-WSCHODNIA

Element nienośny z bloczków gazobetonowych o ciężarze nieprzekraczającym 650 kg/m³

GRAF PRACOWNIA ARCHYTEKTONICZNO-GRAFICZNA		PROJEKT BUDOWLANI BUDOWY BUDYNKU		PROJEKT BUDOWLANI	
MIESZKANIEGO WIELORODZINNEGO Z GARAZAMI I LOKALAMI USŁUGOWYMI WRAZ Z BUDOWĄ NIEZBĘDNEJ INFRASTRUKTURY TECHNICZNEJ: PRZYŁĄCZY KANALIZACJI SANITARNEJ I KANALIZACJI DESzczOWEJ, ZEWNĘTRZNEJ INSTALACJI KANALIZACJI DESzczOWEJ, ZEWNĘTRZNEJ INSTALACJI ELEKTRYCZNEJ (WZŁ OZASILENIE OPRAW OŚWIETLENIOWYCH), CIĄGÓW PIESZOJEZDNYCH, PARKINGÓW ORAZ MURKÓW OPIOROWYCH.		
adres	KOLNO, nr geod. 1723/20 i 1 części działek o nr geod. 1723/21 i 1723/7	skala	1:100		
nazwa rysunku	RZUT PARTERU (poziom +/-0,00)	nr rys.	A/2		
ZESPÓŁ AUTORSKI					
branża	imię i nazwisko				
autor projektu	mgr inż. arch. Piotr Kuciński	Bk	27/01		
współpraca	Justyna Bococho				
współpraca	mgr inż. arch. Agnieszka Kasperka				
sprawdził	mgr inż. arch. Paweł Kuciński				
					data
					10.03.2017